


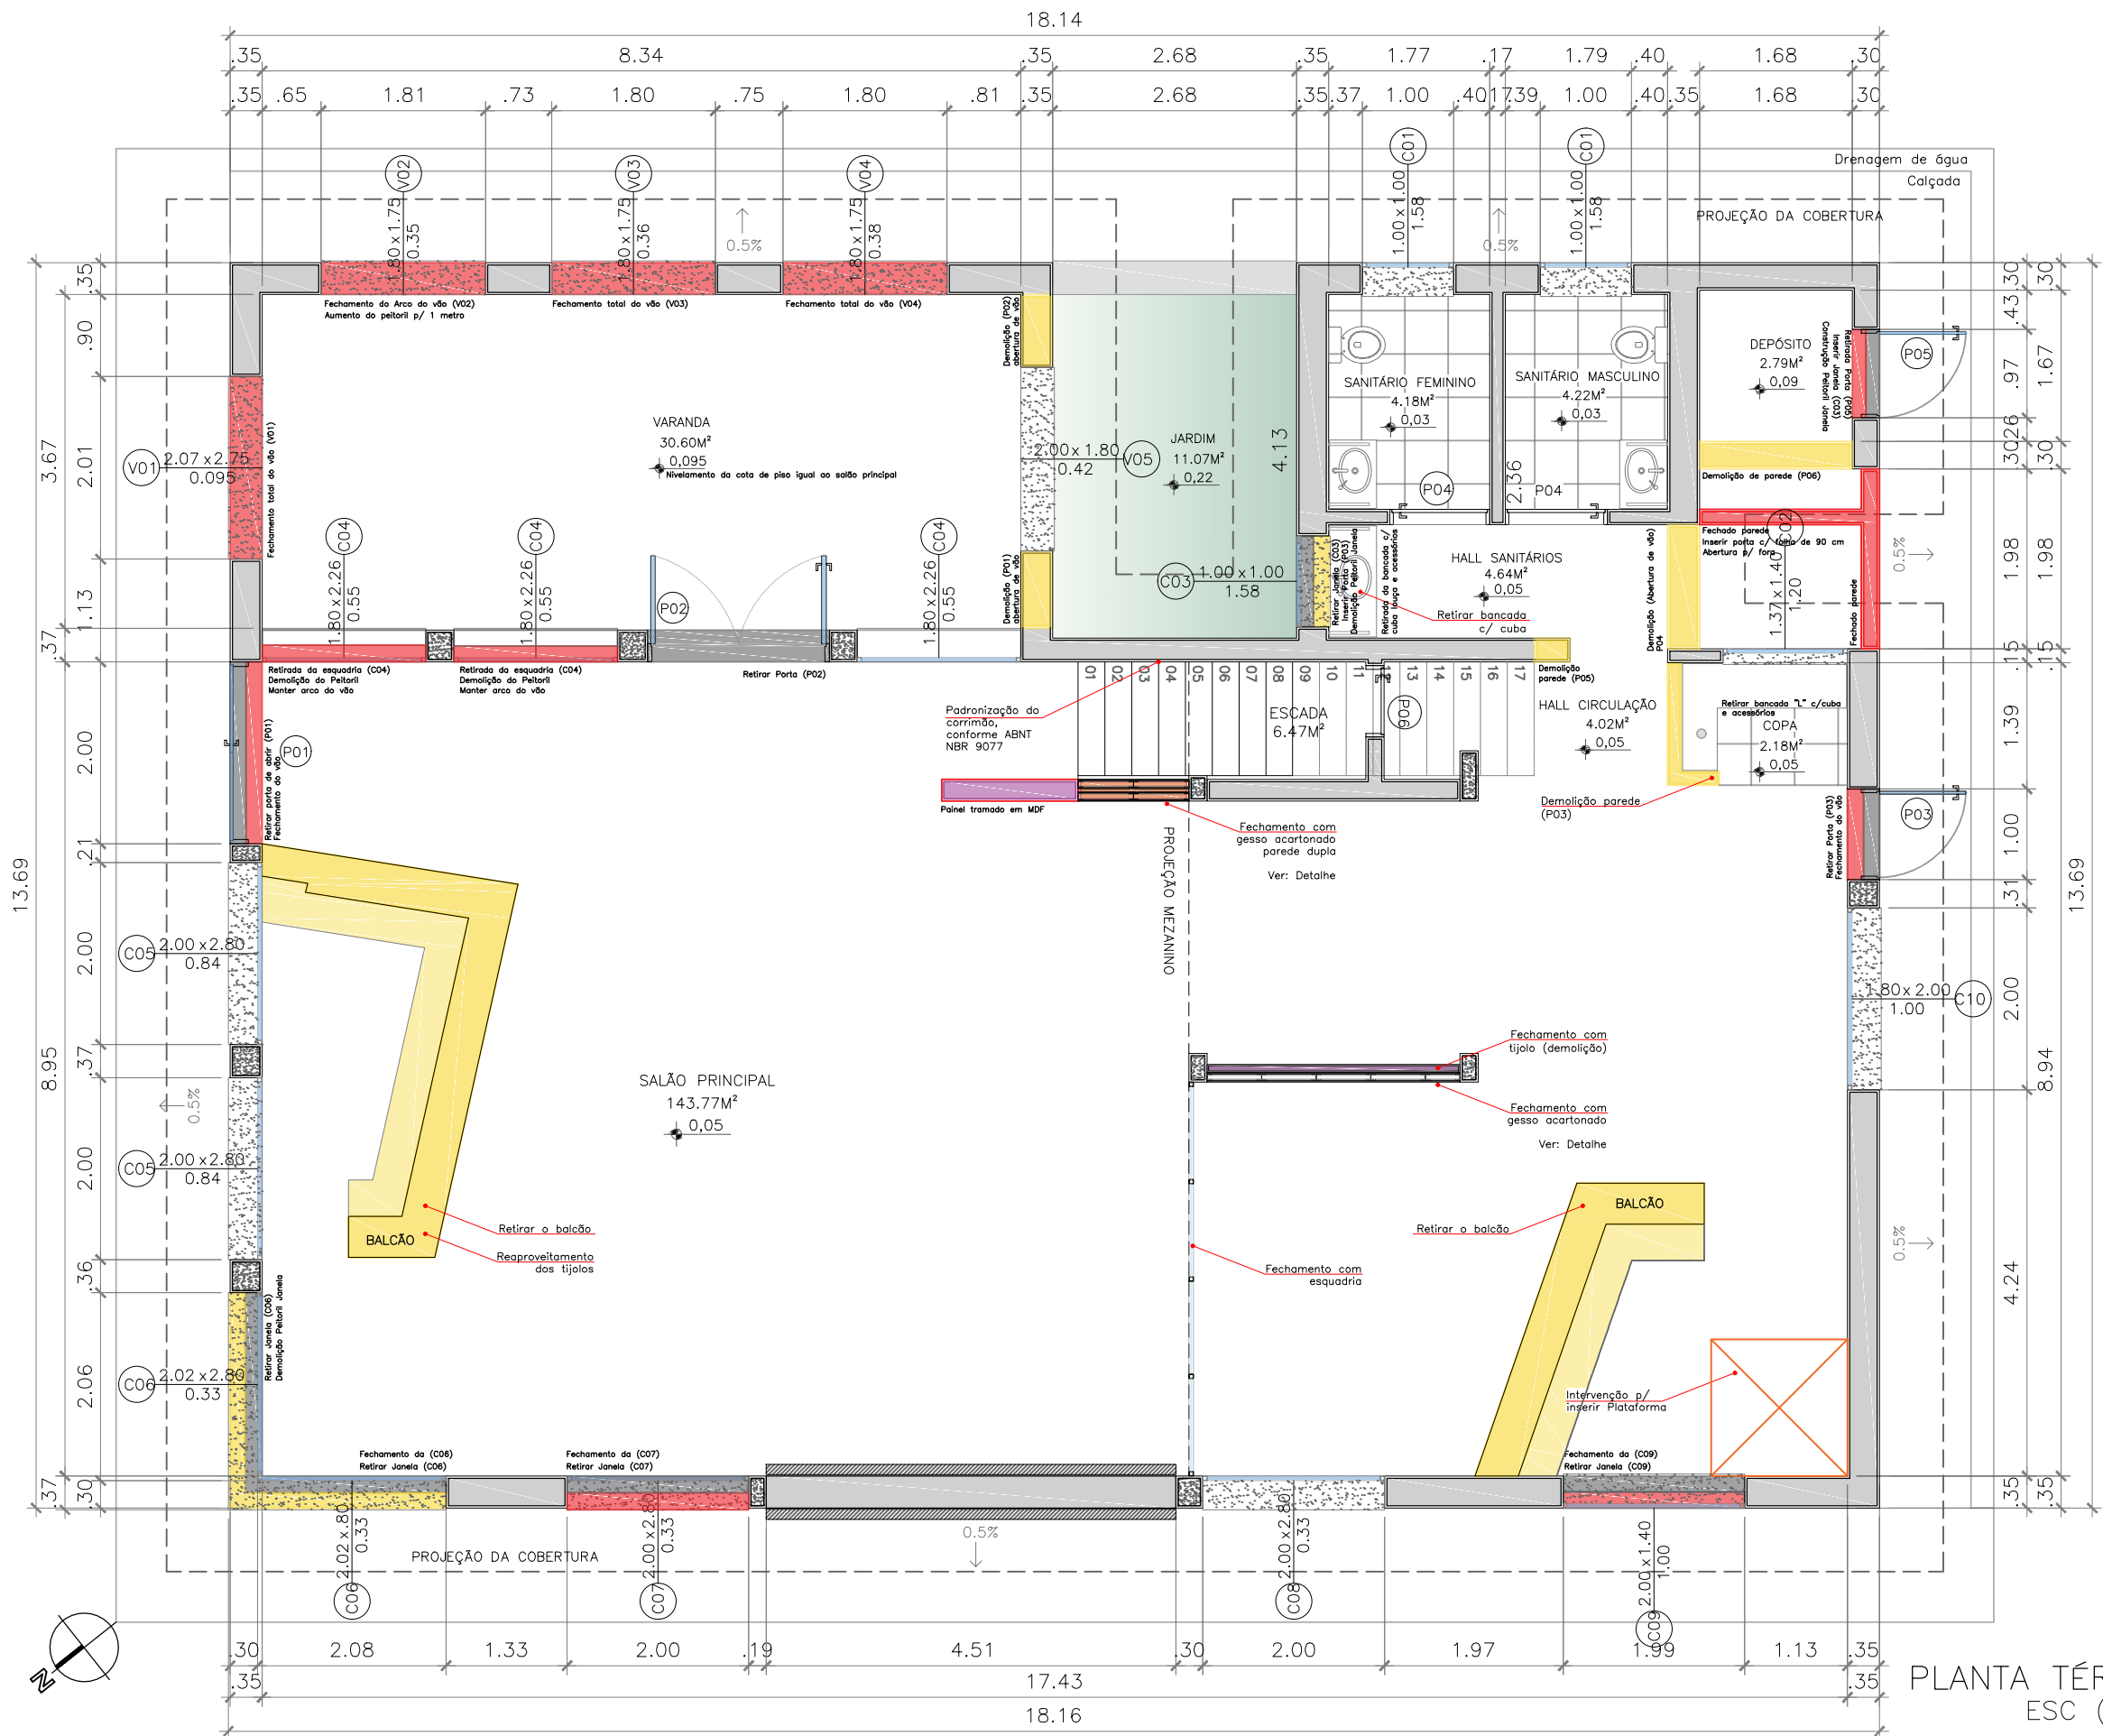

Intervenções_Reforma_Térreo_Proposta_05/06

1. Retirada da P01 e relocação conforme: Planta Térreo_Layout_tipologia04
2. Demolição (com reaproveitamento dos tijolos) do balcão 01
3. Demolição do balcão 02
4. Retirada das Janelas C06 (sem reaproveitamento)
5. Demolição do peitoril para receber P01 (reaproveitamento de esquadria)
6. Retirada das Janelas C09 (sem reaproveitamento) - Intervenção com a plataforma elevatória. Fechamento do vão com alvenaria de vedação.
7. Demolição parede (P03) da copa em "L".
8. Demolição parede do hall sanitário para acesso ao novo Sanitário PNE. Ver: Planta Térreo_Layout_tipologia 01 ou Planta Térreo_Layout_tipologia 02.
9. Retirada de Janela C03 com reaproveitamento no novo Sanitário PNE. Demolição e adequação da parede para receber porta retirada da copa P03.
10. Retirada da porta do ambiente copa P03 (com reaproveitamento no hall sanitários).
11. Demolição parede (P06) do depósito para ampliação do novo ambiente Sanitário PNE.
12. Retirada da porta P05 (com ou sem reaproveitamento no edifício, podendo ser inserida no final do ambiente Hall Sanitário. Assim o ambiente terá duas saídas. Ver em planta local de sugestão.
13. Demolição parede (P05) para o Hall Sanitário, como forma de ampliação do espaço de circulação.
14. No vão (V01/V04) fechamento total com alvenaria de vedação
15. No vãos (V02/V03) fechamento do arco e aumento do peitoril para 1 metro (considerar cota de piso interno).
16. No vão (V05) fechamento do arco e demolição das paredes laterais (P01 e P02). Inserção de nova esquadria: C18, conforme projeto arquitetônico: Planta Térreo_Layout_tipologia 01 e Planta Térreo_Layout_tipologia 04. Ver tabela das esquadrias.
17. Entre pilares - fechamento com sistema de gesso acartonado com montante de 70 mm e acabamento com placa stand nas duas faces até forro de madeira. Em uma face (circulação) será aplicada parede de tijolo como acabamento (reaproveitamento dos balcões) e outra face (arquitetônica), pintura em tinta látex. Cor: a definir.
18. Fechamento entre os ambientes arquibancada e recepção por perfil de alumínio tubular 5x5 cm na cor preta, com vidro temperado incolor de 10mm. Estudar a possibilidade de adesivação jateado em uma face, assim tornando a face sem adesivação possível de escrita (como se fosse uma lousa branca).
19. Adequação do corrimão com base na ABNT NBR 9077 e IT11/2018 (Corpo de bombeiro militar).
20. Adequação do jardim externo para 0.50 cm de faixa de jardinagem e implantação de deck.
21. Intervenções na Laje, contra piso e forro de madeira dos pavimentos térreo e mezanino para inserção de uma plataforma elevatória.
22. Fechamento parede da escada com sistema de gesso acartonado com dupla parede em metalon de 70mm. Acabamento em uma face de cada parede. Face interna a escada, pintura em tinta látex. Cor: a definir. Face externa a escada: Lâmina de MDF na cor preta ou madeira (a definir).
23. Prolongamento da parede da escada com MDF tramado. Cor: a definir.
24. Retirada de duas Janelas C04 (sem reaproveitamento)
25. Retirada das Janelas C07 (sem reaproveitamento)

LEGENDA

- DEMOLIÇÃO
- CONSTRUÇÃO
- INTERVENÇÃO MOBILIÁRIA
- RETIRADA DA ESQUADRIA

PLANTA TÉRREO ESC (1:75)

Escritório de Arquitetura: Herling Arquitetura Bioclimática e Praticon

Arquiteta e Urbanista: Rachel Moraes Herling

CAU:A116799-5

E-mail: arquiteturahab@gmail.com

Projeto Arquitetônico - Estudo Preliminar

Detalhamento - Planta Baixa

Desenho nº

01

Projeto: Edifício Atlas


Contratante: USP_Campus Ribeirão Preto

Escala: 1:75

Planta baixa: Planta Térreo_Reforma_tipologia 04_R01

Notas

1. dimensões em metros.
2. todas as dimensões devem ser checadas no local
3. qualquer discrepância entre este desenho, outro ou na obra deve ser comunicado imediatamente.

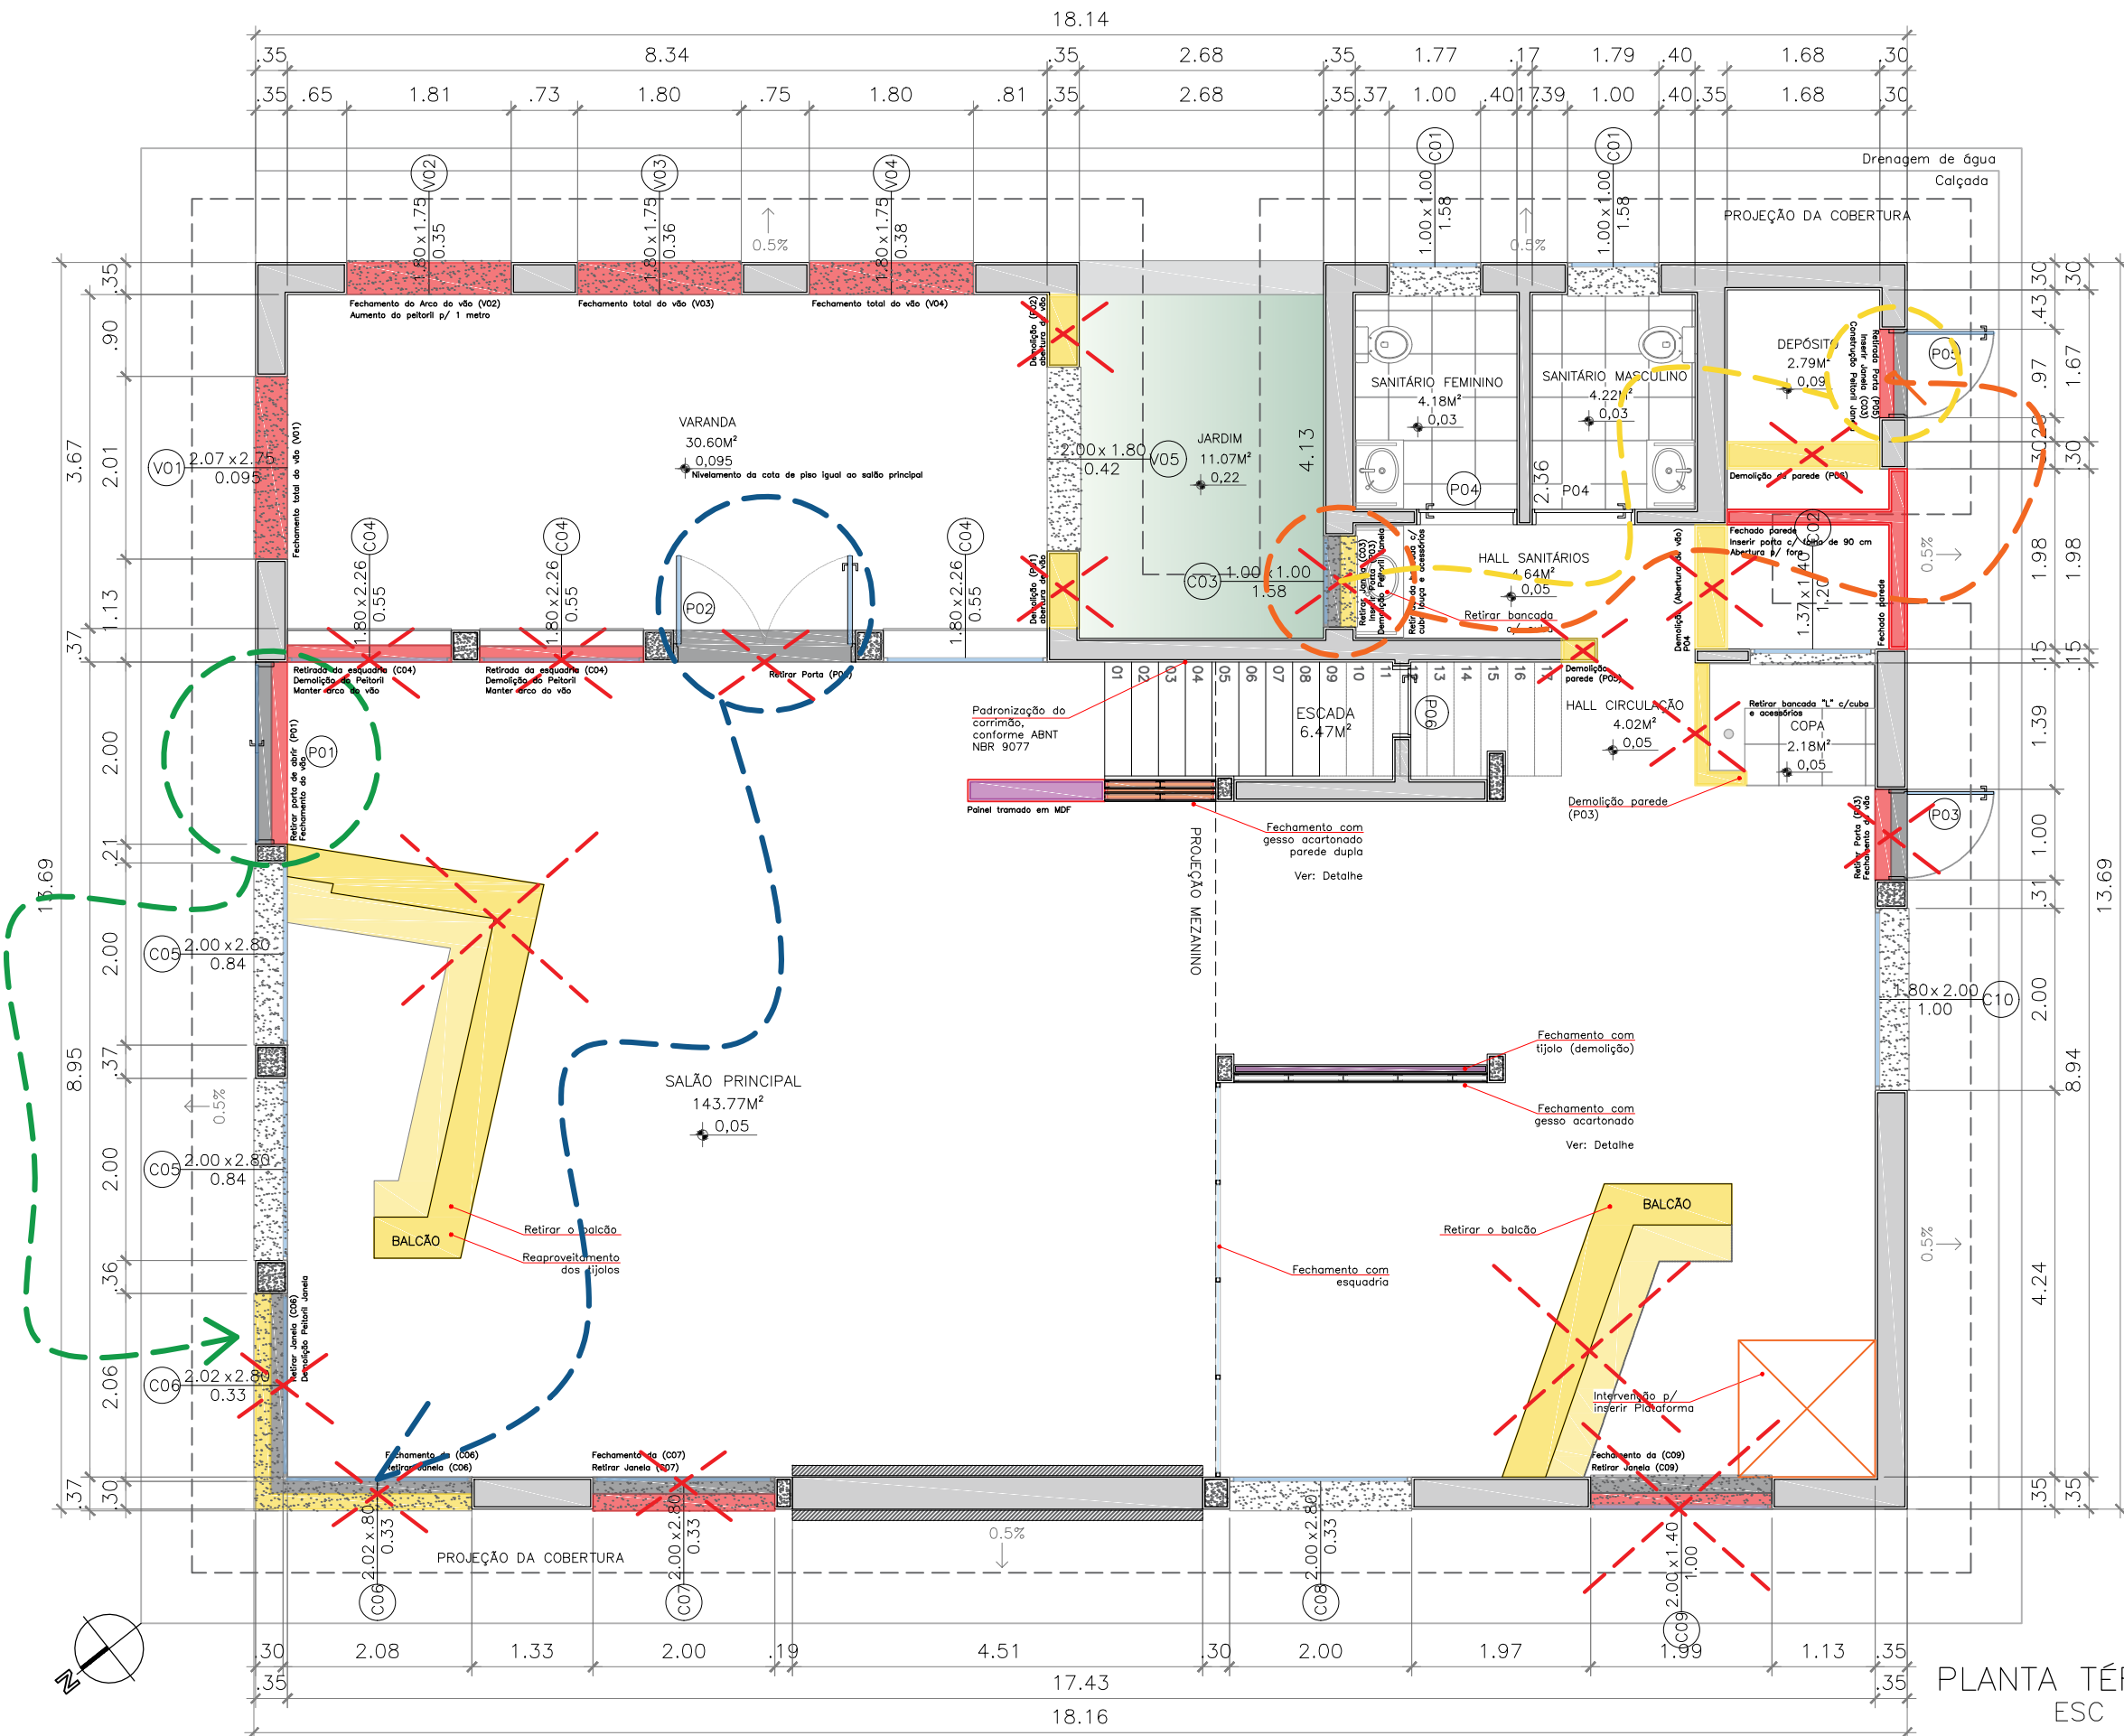

PLANTA TÉRREO
ESC (1:75)

Intervenções_Reforma_Térreo_Proposta_05/06

1. Retirada da P01 e relocação conforme: Planta Térreo_Layout_tipologia04
2. Demolição (com reaproveitamento dos tijolos) do balcão 01
3. Demolição do balcão 02
4. Retirada das Janelas C06 (sem reaproveitamento)
5. Demolição do peitoril para receber P01 (reaproveitamento de esquadria)
6. Retirada das Janelas C09 (sem reaproveitamento) - Intervenção com a plataforma elevatória. Fechamento do vão com alvenaria de vedação.
7. Demolição parede (P03) da copa em "L".
8. Demolição parede do hall sanitário para acesso ao novo Sanitário PNE. Ver: Planta Térreo_Layout_tipologia 01 ou Planta Térreo_Layout_tipologia 02.
9. Retirada de Janela C03 com reaproveitamento no novo Sanitário PNE. Demolição e adequação da parede para receber porta retirada da copa P03.
10. Retirada da porta do ambiente copa P03 (com reaproveitamento no hall sanitários).
11. Demolição parede (P06) do depósito para ampliação do novo ambiente Sanitário PNE.
12. Retirada da porta P05 (com ou sem reaproveitamento no edifício, podendo ser inserida no final do ambiente Hall Sanitário. Assim o ambiente terá duas saídas. Ver em planta local de sugestão.
13. Demolição parede (P05) para o Hall Sanitário, como forma de ampliação do espaço de circulação.
14. No vão (V01/V04) fechamento total com alvenaria de vedação
15. No vãos (V02/V03) fechamento do arco e aumento do peitoril para 1 metro (considerar cota de piso interno).
16. No vão (V05) fechamento do arco e demolição das paredes laterais (P01 e P02). Inserção de nova esquadria: C18, conforme projeto arquitetônico: Planta Térreo_Layout_tipologia 01 e Planta Térreo_Layout_tipologia 04. Ver tabela das esquadrias.
17. Entre pilares - fechamento com sistema de gesso acartonado com montante de 70 mm e acabamento com placa stand nas duas faces até forro de madeira. Em uma face (circulação) será aplicada parede de tijolo como acabamento (reaproveitamento dos balcões) e outra face (arquitetônica), pintura em tinta látex. Cor: a definir.
18. Fechamento entre os ambientes arquibancada e recepção por perfil de alumínio tubular 5x5 cm na cor preta, com vidro temperado incolor de 10mm. Estudar a possibilidade de adesivação jateado em uma face, assim tornando a face sem adesivação possível de escrita (como se fosse uma lousa branca).
19. Adequação do corrimão com base na ABNT NBR 9077 e IT11/2018 (Corpo de bombeiro militar).
20. Adequação do jardim externo para 0.50 cm de faixa de jardinagem e implantação de deck.
21. Intervenções na Laje, contra piso e forro de madeira dos pavimentos térreo e mezanino para inserção de uma plataforma elevatória.
22. Fechamento parede da escada com sistema de gesso acartonado com dupla parede em metalon de 70mm. Acabamento em uma face de cada parede. Face interna a escada, pintura em tinta látex. Cor: a definir. Face externa a escada: Lâmina de MDF na cor preta ou madeira (a definir).
23. Prolongamento da parede da escada com MDF tramado. Cor: a definir.
24. Retirada de duas Janelas C04 (sem reaproveitamento)
25. Retirada das Janelas C07 (sem reaproveitamento)

Escritório de Arquitetura: Herling Arquitetura Bioclimática e Praticon		Projeto Arquitetônico - Estudo Preliminar	Desenho nº	Projeto: Edifício Atlas		Notas
Arquiteta e Urbanista: Rachel Moraes Herling		Detalhamento - Planta Baixa	02	Contratante: USP_Campus Ribeirão Preto	Escala: 1:75	
CAU:A116799-5	E-mail: arquiteturahab@gmail.com			Planta baixa: Planta Térreo_Reforma_tipologia 04_R01		
						1. dimensões em metros. 2. todas as dimensões devem ser checadas no local 3. qualquer discrepância entre este desenho, outro ou na obra deve ser comunicado imediatamente.

1. dimensões em metros.
2. todas as dimensões devem ser checadas no local
3. qualquer discrepância entre este desenho, outro ou na obra deve ser comunicado imediatamente.

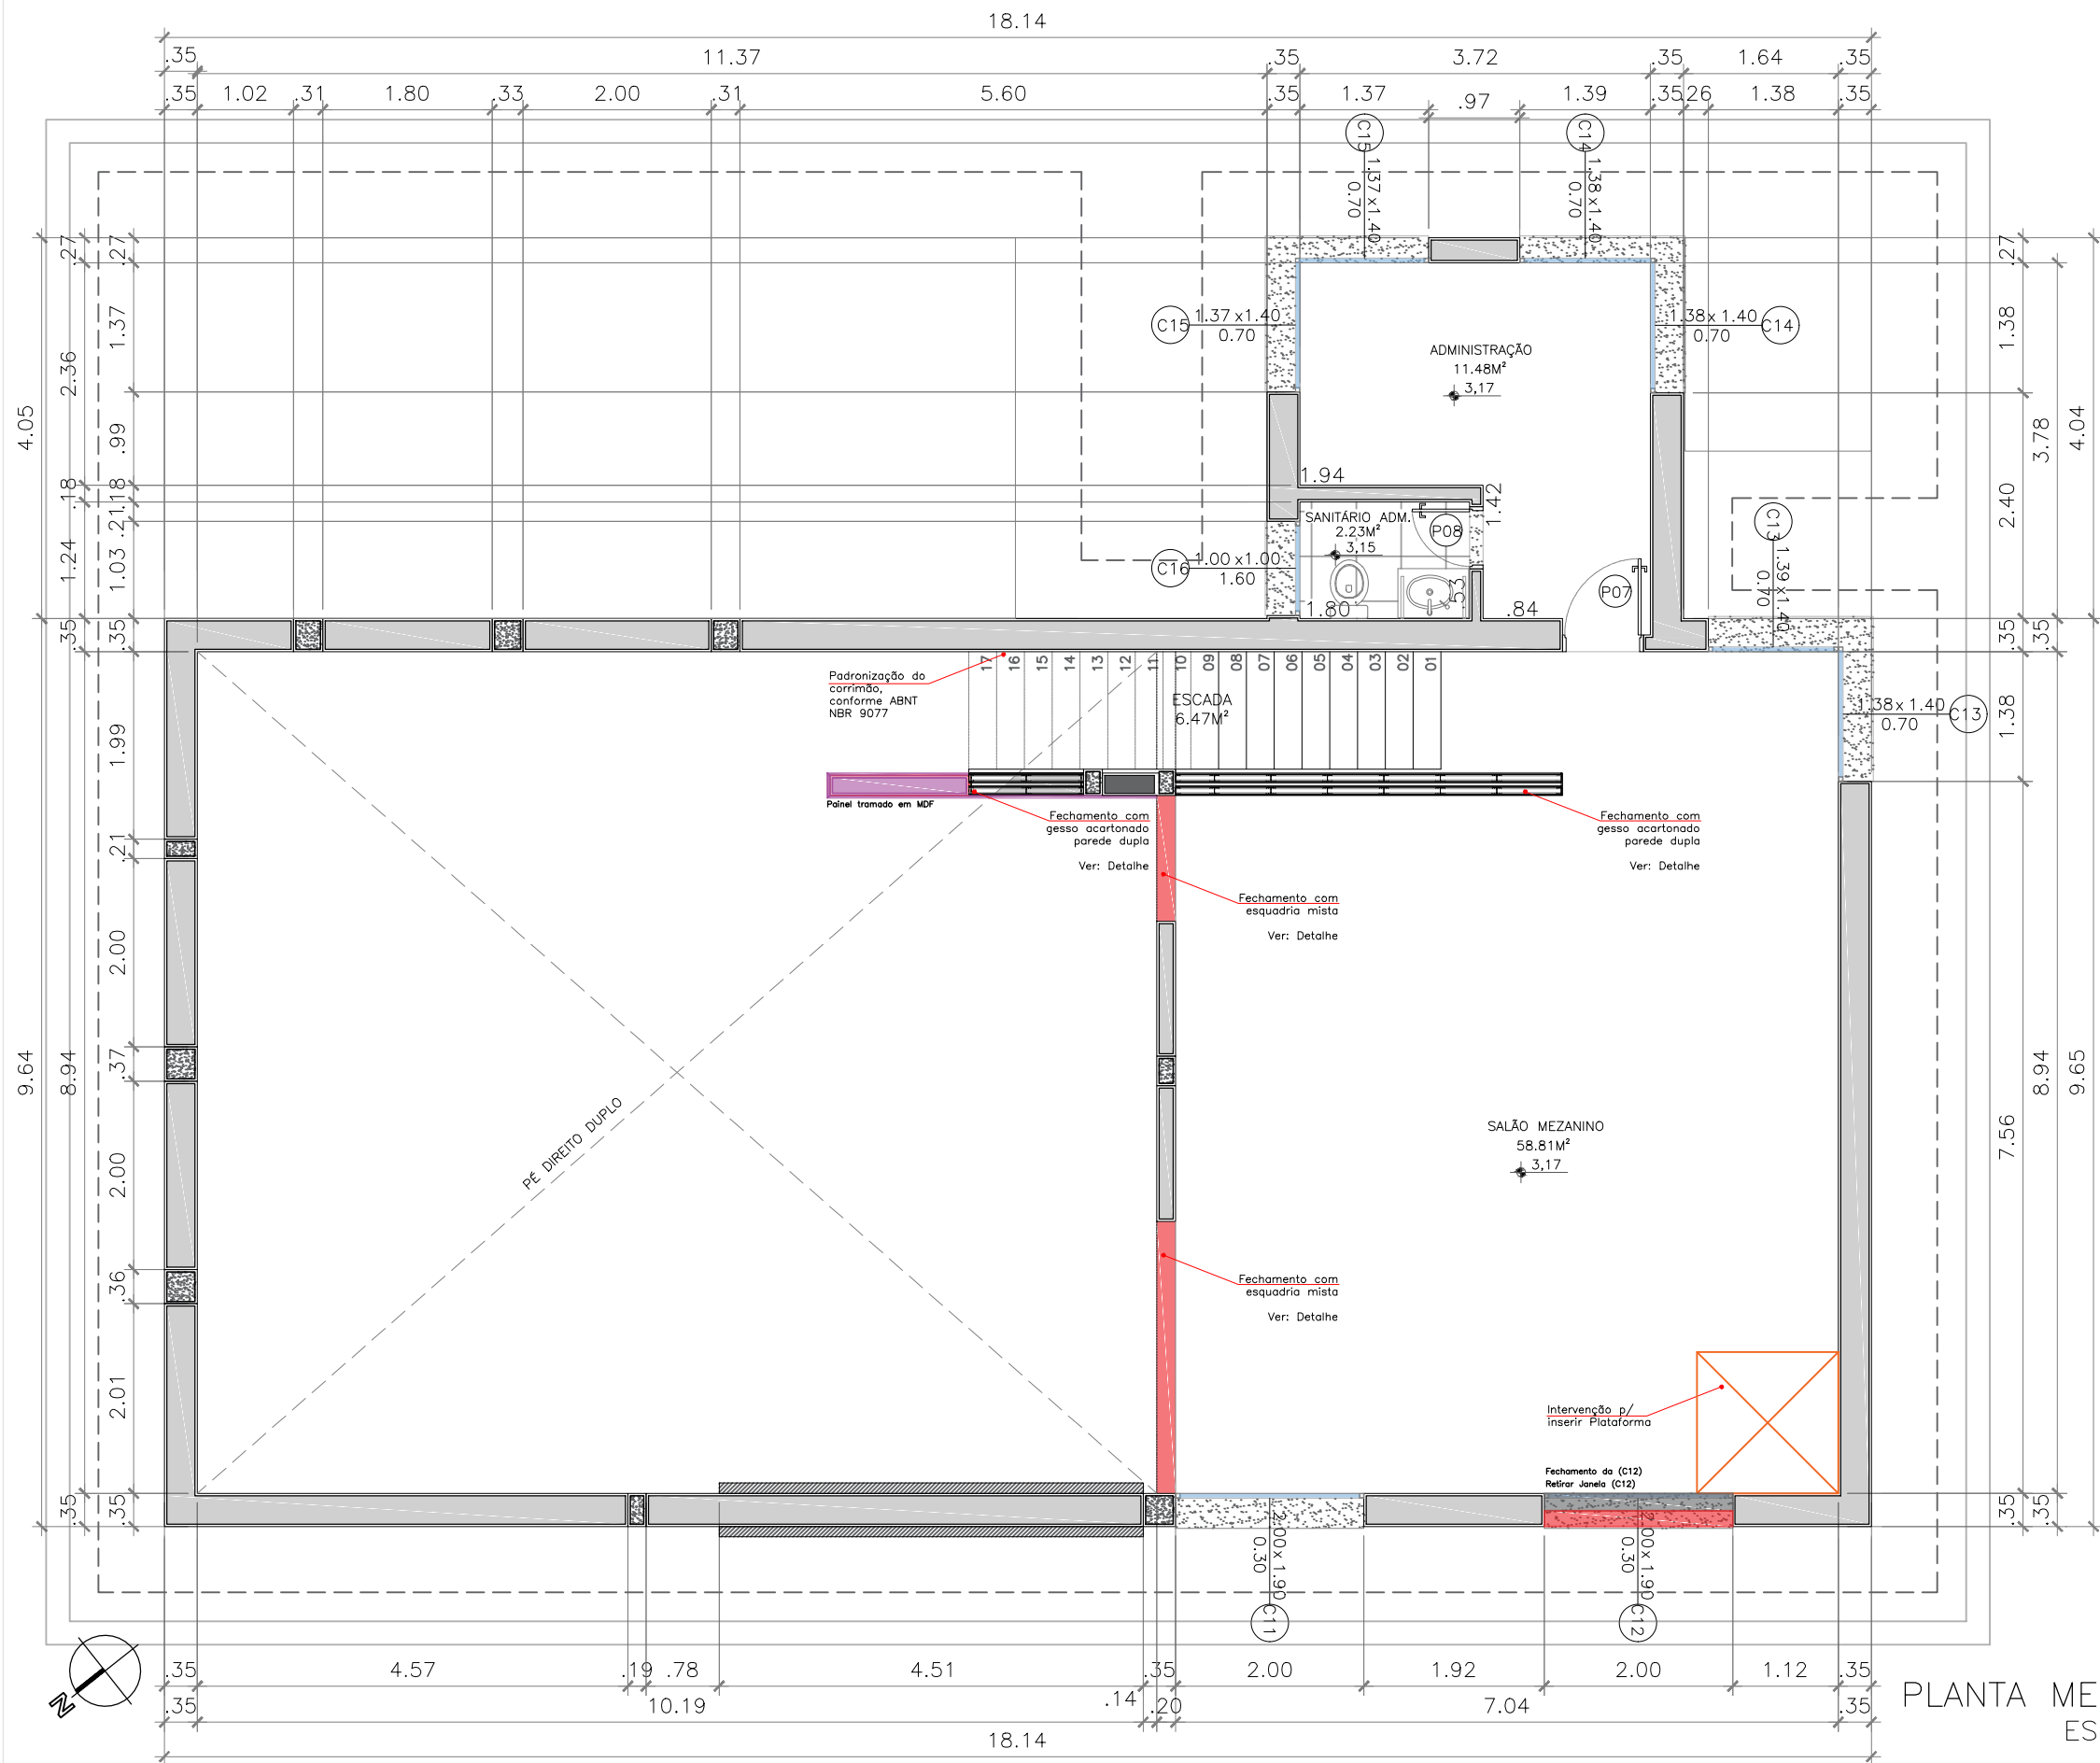


TABELA DE CAXILHOS E VÃOS											
SIGLA	AMBIENTE	DIMENSÃO	PEITORIL	TIPOLOGIA	MATERIAL	VIDRO	QTD	ILUMINAÇÃO	VENTILAÇÃO		
P01	Entrada Edifício	2,00x2,80	0,00	Porta de abrir - 2 folhas	Esquadria de aço	Comum	01	5,60	5,60		
P02	Varanda	2,00x2,80	0,00	Porta de abrir - 2 folhas	Esquadria de aço	Comum	01	5,60	5,60		
P03	Entrada Copa	1,00x2,10	0,00	Porta de abrir - 1 folha	Esquadria de aço	Comum	01	2,10	2,10		
P04	Sanitário Feminino	1,00x2,11	0,00	Porta de abrir - 1 folha	Esquadria de Madeira	-	01	-	-		
P05	Depósito	0,90x2,10	0,00	Porta de abrir - 1 folha	Esquadria de aço	Comum	01	1,89	1,89		
P06	Escada	0,66x2,08	0,00	Porta de abrir - 1 folha	Esquadria de Madeira	Comum	01	-	-		
P07	Administração	0,66x2,08	0,00	Porta de abrir - 1 folha	Esquadria de Madeira	Comum	01	-	-		
P08	Sanitário Adm.	0,76x2,08	0,00	Porta de abrir - 1 folha	Esquadria de Madeira	Comum	01	-	-		
C01	Sanitário Feminino	1,00x1,00	1,58	Janela Maxim-ar - 1 folha	Esquadria de aço	Comum	01	1,00	0,75		
C01	Sanitário Masculino	1,00x1,00	1,58	Janela Maxim-ar - 1 folha	Esquadria de aço	Comum	01	1,00	0,75		
C02	Copa	1,37x1,40	1,20	Janela veneziana e fixo	Esquadria de aço	Comum	01	1,91	0,40		
C03	Lavabo Hall	1,00x1,00	1,58	Janela Maxim-ar - 1 folha	Esquadria de aço	Comum	01	1,00	0,75		
C04	Varanda	1,80x2,26	0,55	Janela veneziana e fixo	Esquadria de aço	Comum	03	4,97	0,75		
C05	Salão Principal	2,00x2,80	0,84	Janela veneziana e fixo	Esquadria de aço	Comum	01	5,60	1,50		
C06	Salão Principal	2x(2,00x2,80)	0,33	Janela veneziana e fixo	Esquadria de aço	Comum	01	11,20	2,00		
C07	Salão Principal	2,00x2,80	0,33	Janela veneziana e fixo	Esquadria de aço	Comum	01	5,60	1,00		
C08	Salão Principal	2,00x2,80	0,33	Janela veneziana e fixo	Esquadria de aço	Comum	01	5,60	1,00		
C09	Salão Principal	2,00x1,40	1,00	Janela veneziana e fixo	Esquadria de aço	Comum	01	2,80	0,75		
C10	Salão Principal	1,80x2,00	1,00	Janela veneziana e fixo	Esquadria de aço	Comum	01	3,60	0,75		
C11	Salão Mezanino	2,00x1,90	0,30	Janela veneziana e fixo	Esquadria de aço	Comum	01	3,80	0,75		
C12	Salão Mezanino	2,00x1,90	0,30	Janela veneziana e fixo	Esquadria de aço	Comum	01	3,80	0,75		
C13	Salão Mezanino	2x(1,38x1,40)	0,70	Janela veneziana e fixo	Esquadria de aço	Comum	01	3,83	0,75		
C14	Administração	2x(1,38x1,40)	0,70	Janela veneziana e fixo	Esquadria de aço	Comum	01	3,83	0,75		
C15	Administração	2x(1,37x1,40)	0,70	Janela veneziana e fixo	Esquadria de aço	Comum	01	3,83	0,75		
C16	Sanitário Adm.	1,00x1,00	1,60	Janela veneziana e fixo	Esquadria de aço	Comum	01	1,00	0,95		
V01	Varanda	1,80x1,75	0,10	Vão Arcado	-	-	01	3,00	3,00		
V02	Varanda	1,80x1,75	0,35	Vão Arcado	-	-	01	3,00	3,00		
V03	Varanda	1,80x1,75	0,36	Vão Arcado	-	-	01	3,00	3,00		
V04	Varanda	1,80x1,75	0,38	Vão Arcado	-	-	01	3,00	3,00		
V05	Varanda	2,00x1,80	0,42	Vão Arcado	-	-	01	5,60	3,60		

Intervenções_Reforma_Mezanino_Proposta_05/06

1. Prolongamento da parede da escada com MDF tramado. Cor: a definir.
2. Retirada das Janelas C12 (sem reaproveitamento) - Intervenção com a plataforma elevatória. Fechamento do vão com alvenaria de vedação.
3. Intervenções na Laje, contra piso e forro de madeira dos pavimentos térreo e mezanino para inserção de uma plataforma elevatória.
4. Vedação com esquadria de vidro mista (vidro fixo e maxim-ar) no recorte da parede no fim do mezanino.
5. Retirar guarda corpo e corrimão de madeira.

LEGENDA


- DEMOLIÇÃO
- CONSTRUÇÃO
- INTERVENÇÃO MOBILIÁRIA
- RETIRADA DA ESQUADRIA

PLANTA MEZANINO
ESC (1:75)

	Escritório de Arquitetura: Herling Arquitetura Bioclimática e Praticon		Projeto Arquitetônico - Estudo Preliminar	Desenho nº	Projeto: Edifício Atlas		Notas
	Arquiteta e Urbanista: Rachel Moraes Herling		Detalhamento - Planta Baixa	03	Contratante: USP_Campus Ribeirão Preto	Escala: 1:75	
	CAU:A116799-5	E-mail: arquiteturahab@gmail.com			Planta baixa: Planta Mezanino_Reforma_tipologia 04_R01		

TIPOLOGIA 05

Ambientalização dos Usos_Proposta

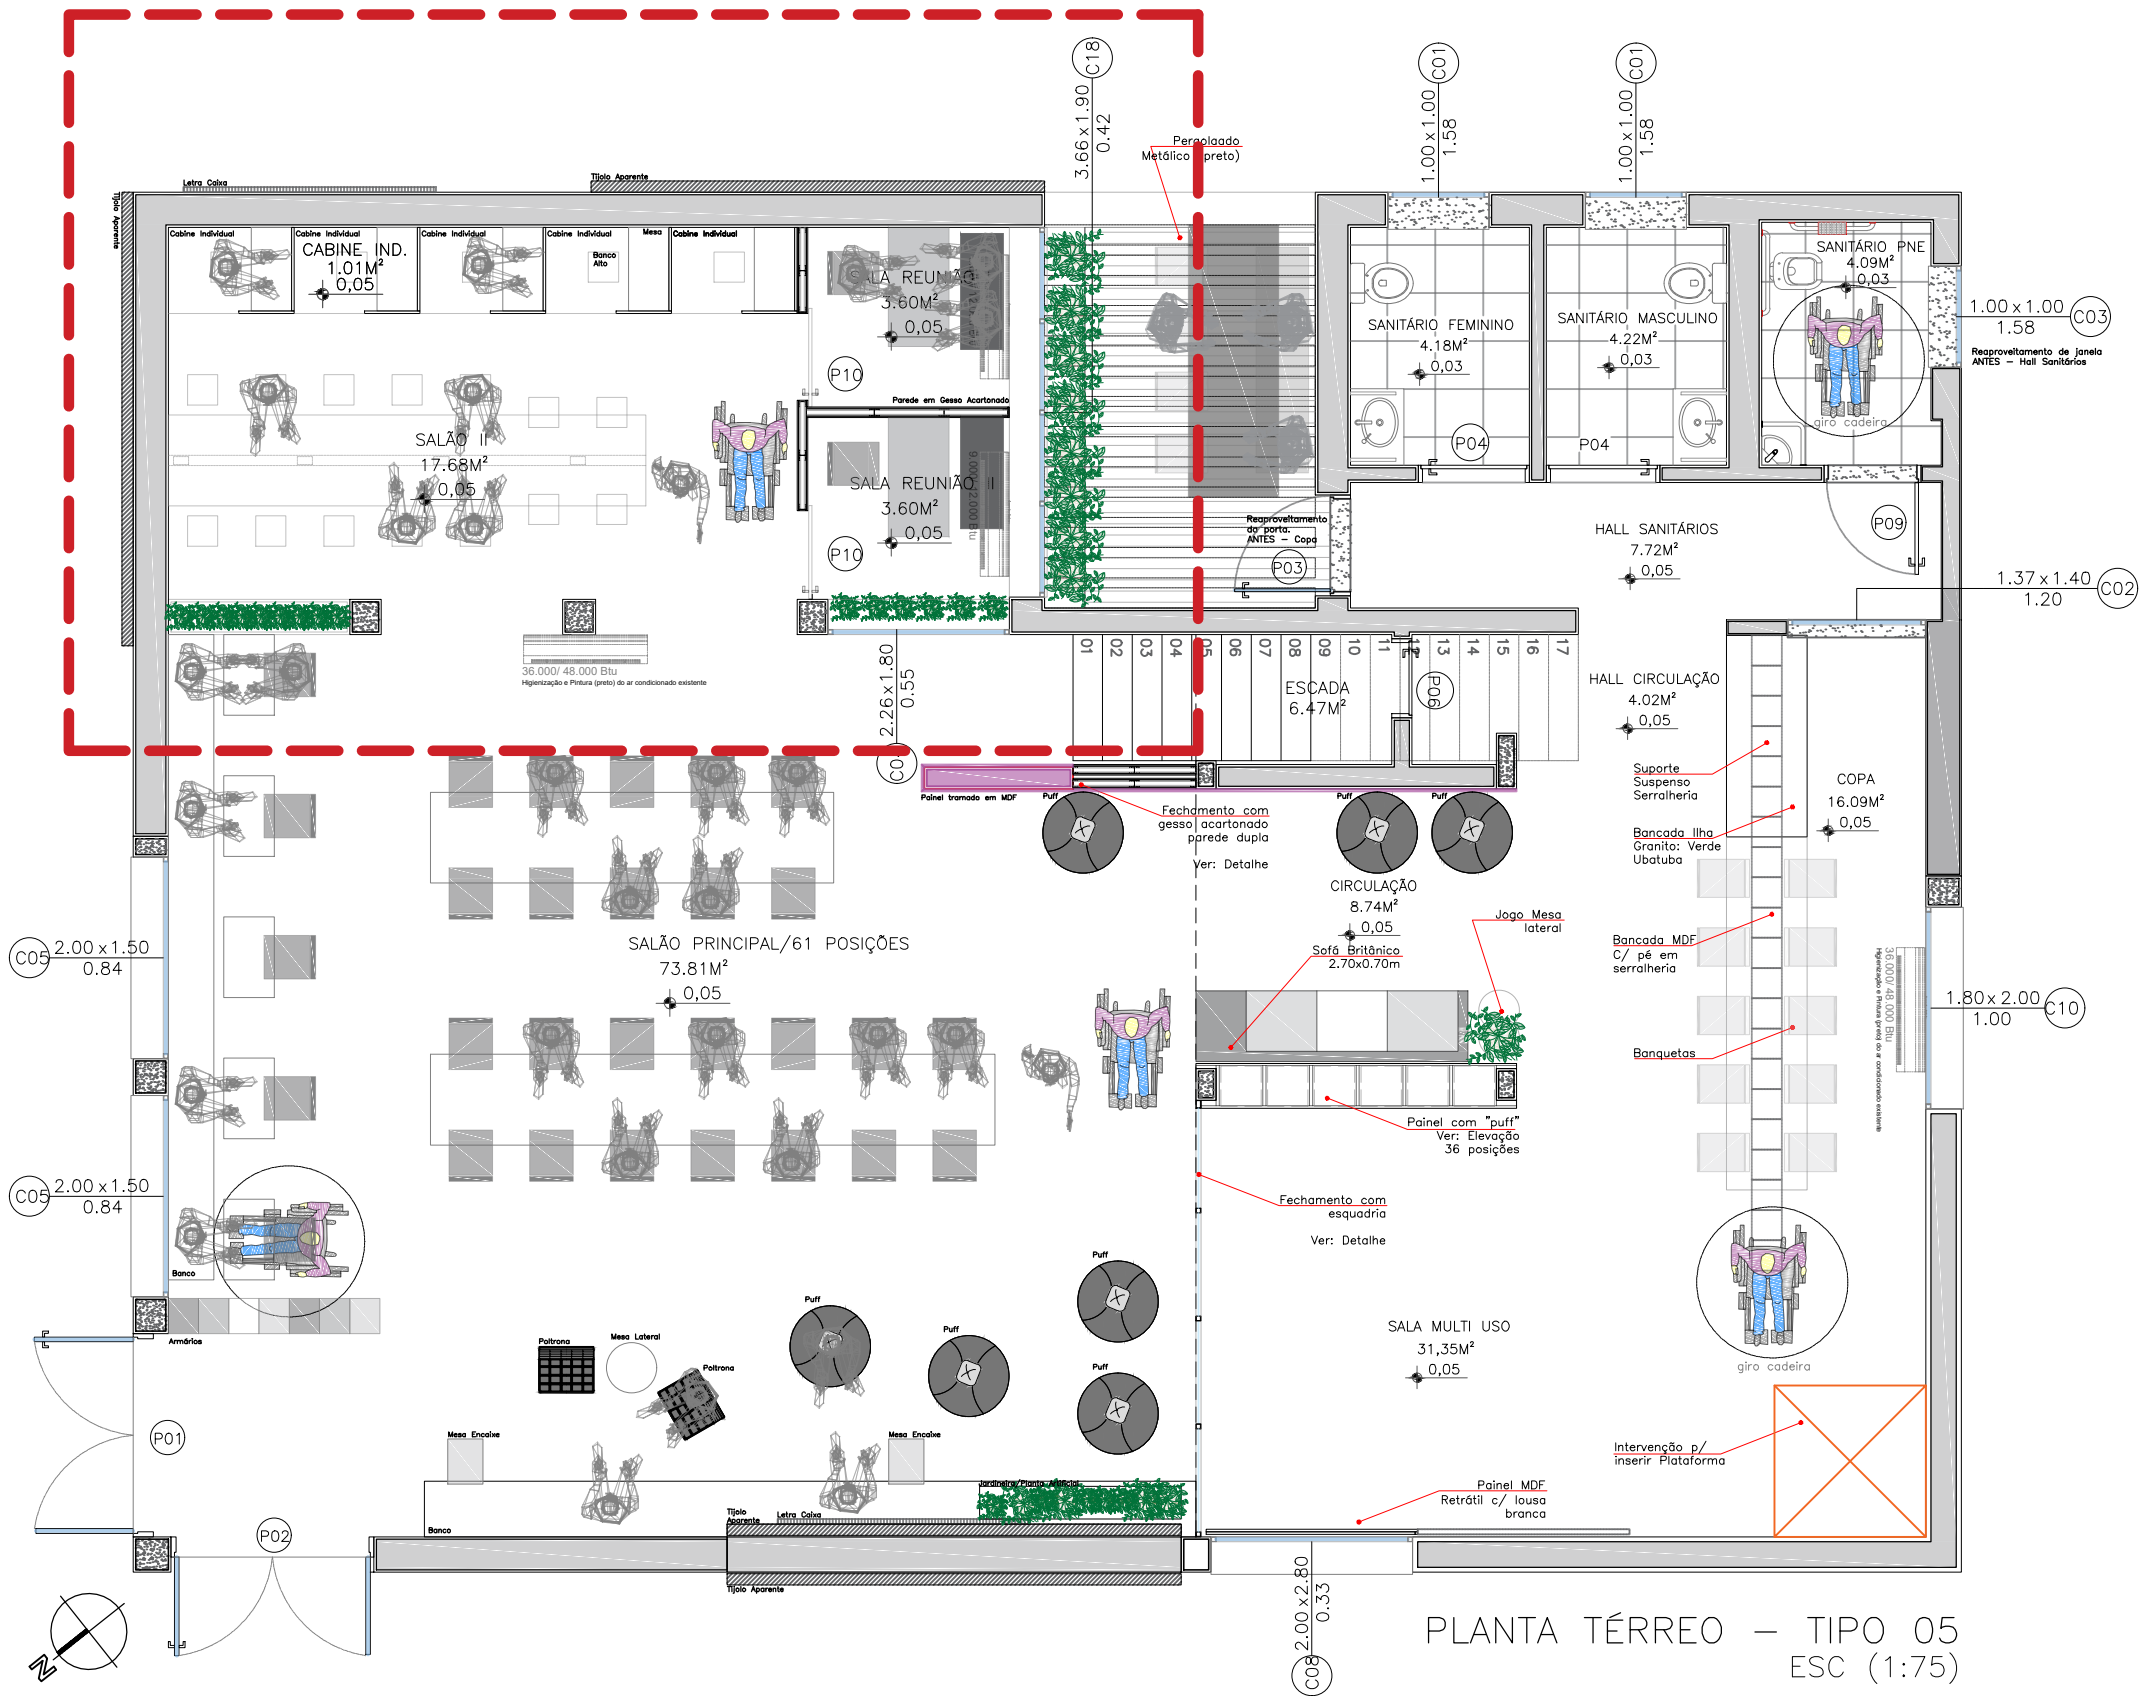


PLANTA TÉRREO – TIPO 05
ESC (1:75)

1. RECEPÇÃO:
- Explicar e direcionar o uso do local. Fiscalização do espaço.
 - Balcão de atendimento com computador, impressora e controles da climatização, entre outros.
 - Posição de 1 até 2 atendentes.
 - Armário para abrigar materiais.
 - Mesas de trabalho com tomadas embutidas na mesa em forma de régua.
 - Quantidade máxima de posições: 27 cadeiras.
2. SALA DE REUNIÃO I/II/III:
- Sala de Reunião I - Mesa retangular de 8 a 10 pessoas. Sendo 9 recomendado.
 - Sala de Reunião II e III - Sala privativa para até 4 pessoas.
 - Rebaixo de gesso acartonado
 - Instalação de esquadrias de alumínio com vidro incolor: porta e divisória
 - Instalação de paredes em gesso acartonado (salas de reunião II e III)
3. ESCADA:
- Adequação do corrimão, conforme NBR 9077 e IT11/2018.
 - Prolongamento da parede da escada no andar térreo e superior como estratégia de convite a circulação dos espaços térreos e restrição do acesso ao piso superior se não houver necessidade. Ganho estético arquitetônico.
 - Pintura autimotiva na cor preto ou cinza chumbo da escada metálica existente.
4. CIRCULAÇÃO:
- Inserção de parede de gesso acartonada acabada em uma face da circulação com tijolo maciço reaproveitados da demolição dos balcões existentes. Intervenção no forro de madeira para implantação de iluminação pontual decorativa.
 - Acabamento da face da parede da escada voltada para a circulação em MDF com formação de uma caixa moldurada iluminada com fita LED para recepcionar quadro. Elemento estético.
 - Mobiliários: mesa lateral e sofá.
 - Piso receberá iluminação embutida (iluminação orientativa)
 - Parede de divisa entre circulação e arquibancada em sistema de gesso acartonado preenchido com lã mineral e acabada na face circulação com tijolo maciço (reaproveitamento da demolição do bacão)
5. COPA:
- implantação de ilha com armário embutido.
 - Inserir máquinas de café do tipo taxada.
 - Prolongamento da ilha em granito com balcão em MDF (cor: a definir) em pés de serralheria.
 - Embutir pontos de energia no balcão da copa.
- O ambiente copa é definido por deter de pia com cuba e torneira. A ideia é que seja mais uma espaço de apoio no uso de notebooks e para acompanhamento de alguma apresentação que acontecerá na arquibancada ou outro uso.
6. ARQUIBANCADA:
- 3 bancos retráteis com alturas diferentes.
 - fechamento da esquadria com prancha dupla (madeirada/branca). como forma de barrar a insidência solar da tarde e projeção como forma de telão. Será instalado conforme o sistema de portas de correr (trilho de 4metros).
- O ambiente é definido para diferentes usos: desde apresentação de qualquer natureza e entretenimento dos usuários. PENSAR NA DIVERSIDADE DE USOS.
7. JARDIM:
- Ambiente externo que abrigará uma mesa com cadeiras e banco. Usado como fumódromo ou entretenimento.

Escritório de Arquitetura: Herling Arquitetura Bioclimática e Praticon		Projeto Arquitetônico - Estudo Preliminar		Desenho nº	Projeto: Edifício Atlas		Notas
		Detalhamento - Planta Baixa		04	Contratante: USP_Campus Ribeirão Preto	Escala: 1:75	
					Planta baixa: Planta Térreo_Layout_tipologia 05_R02		
Arquiteta e Urbanista: Rachel Moraes Herling							1. dimensões em metros. 2. todas as dimensões devem ser checadas no local 3. qualquer discrepância entre este desenho, outro ou na obra deve ser comunicado imediatamente.
CAU:A116799-5	E-mail: arquiteturahab@gmail.com						

TIPOLOGIA 06

Ambientalização dos Usos_Proposta

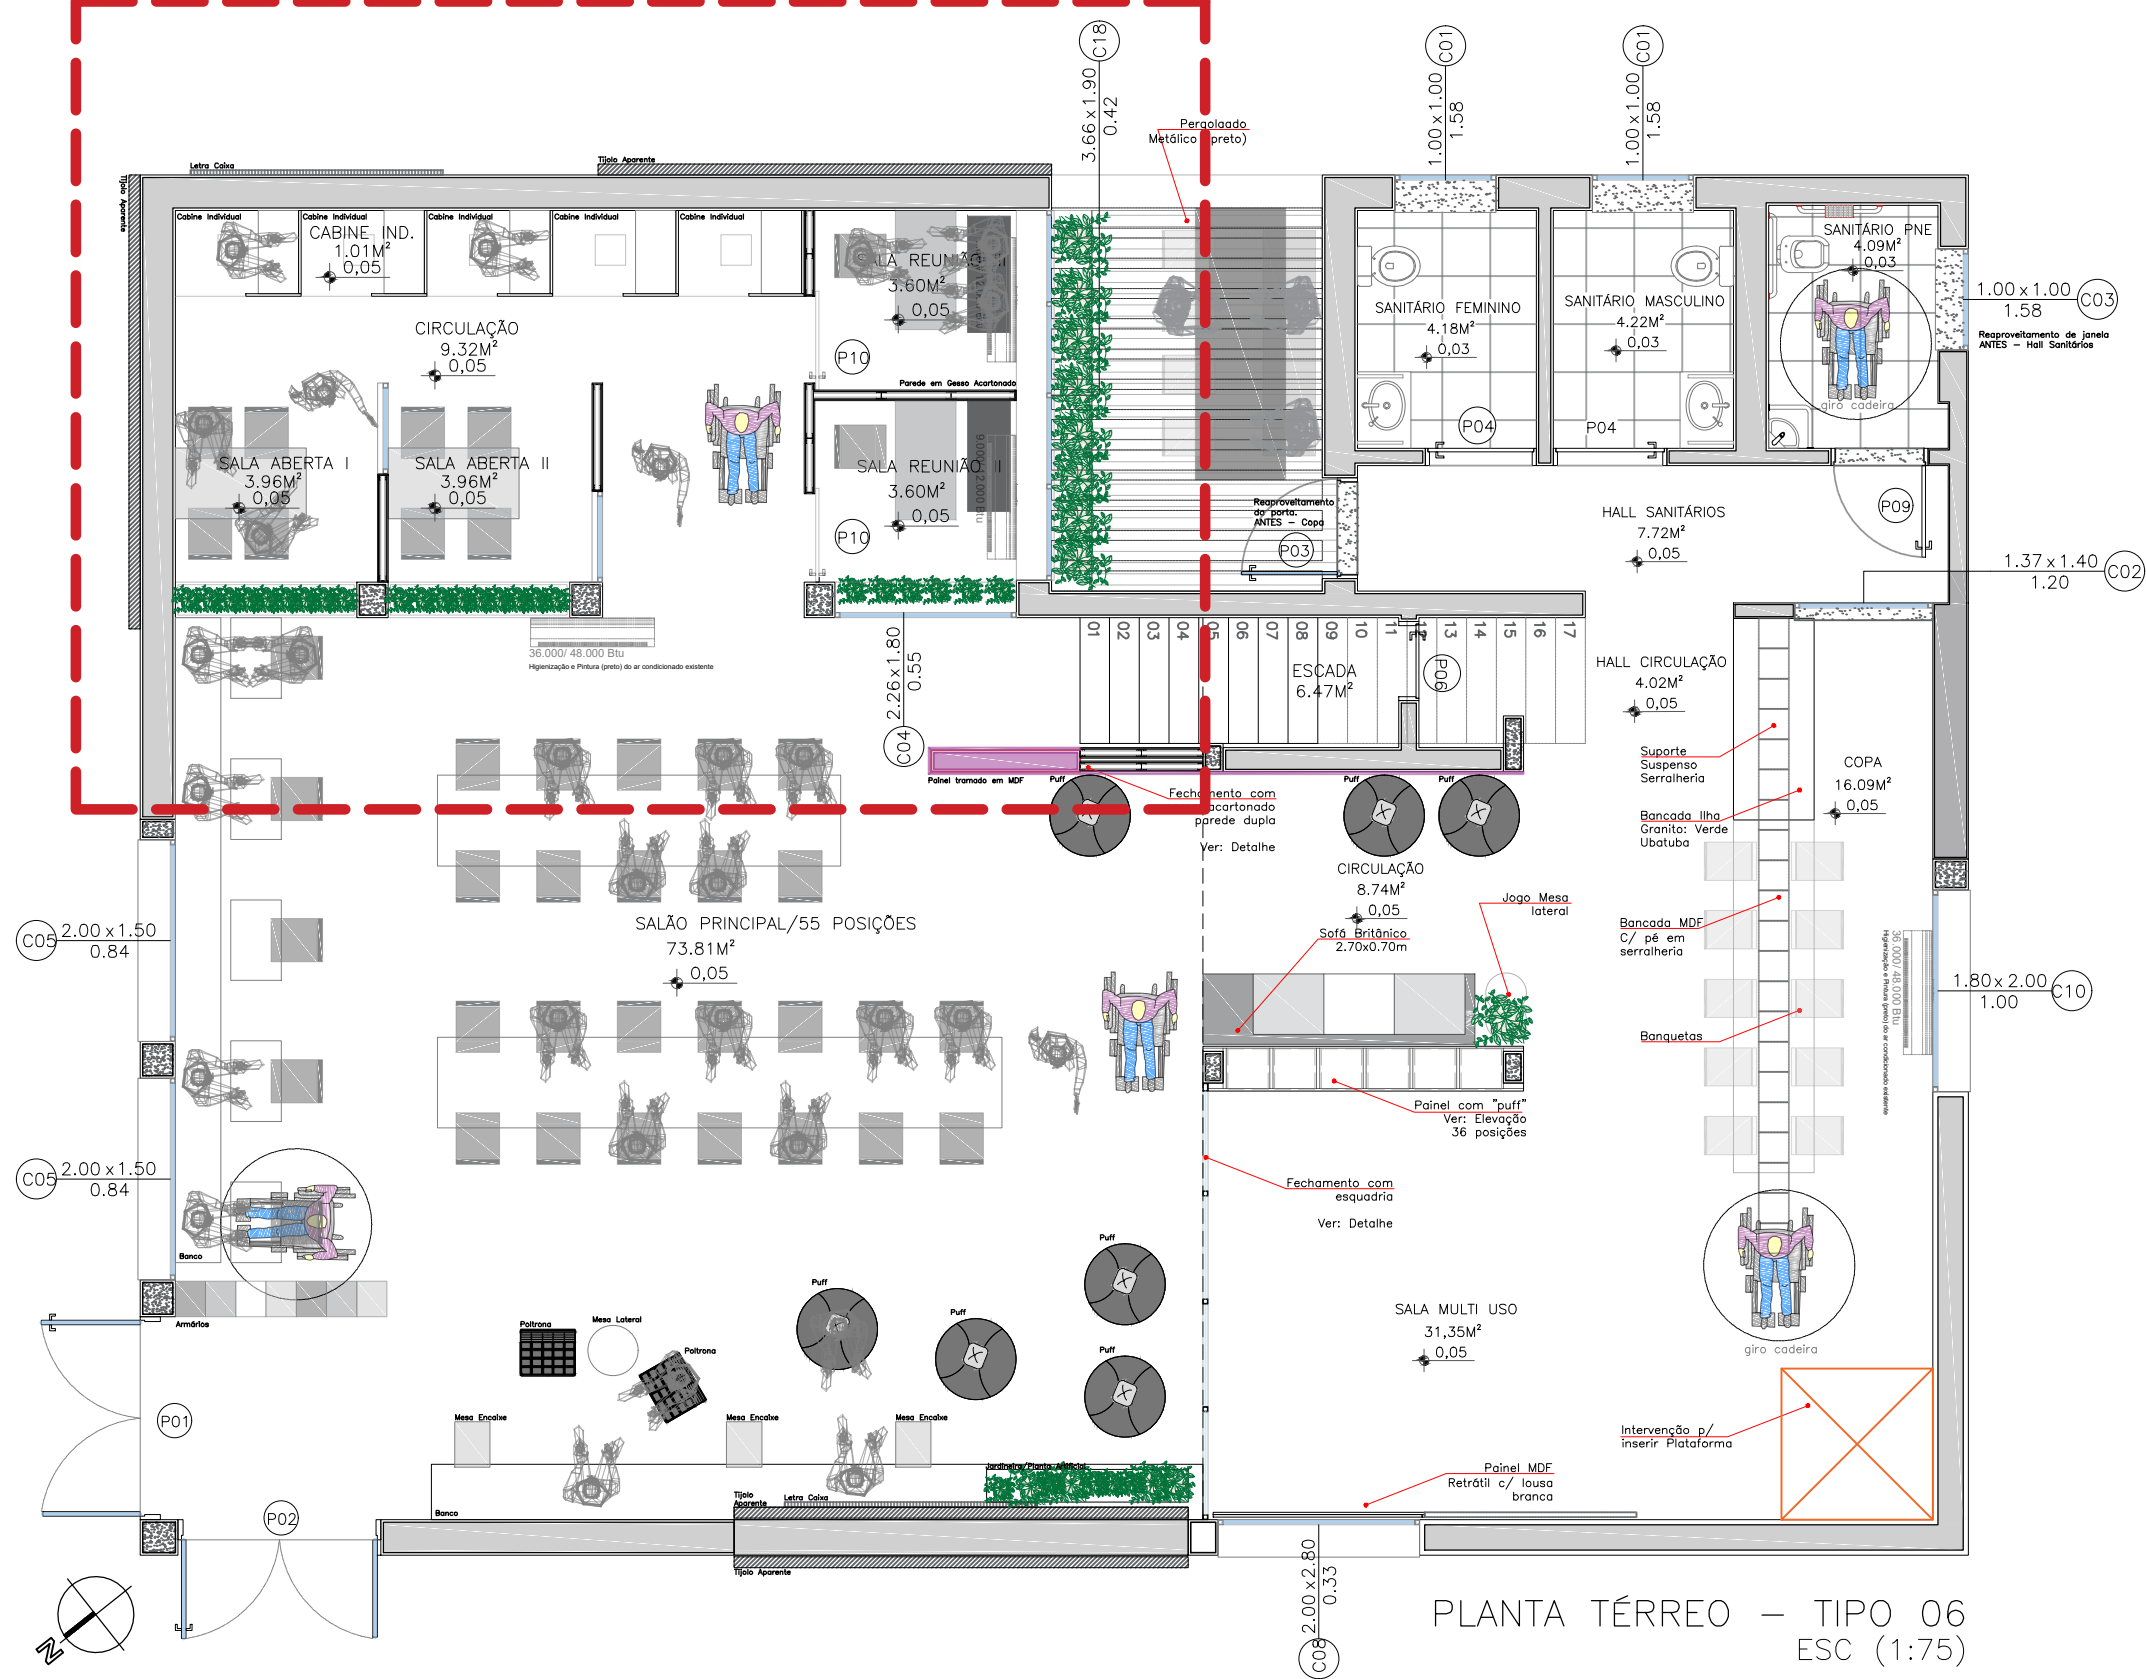

PLANTA TÉRREO – TIPO 06
ESC (1:75)

1. RECEPÇÃO:
- Explicar e direcionar o uso do local. Fiscalização do espaço.
 - Balcão de atendimento com computador, impressora e controles da climatização, entre outros.
 - Posição de 1 até 2 atendentes.
 - Armário para abrigar materiais.
 - Mesas de trabalho com tomadas embutidas na mesa em forma de régua.
 - Quantidade máxima de posições: 27 cadeiras.
2. SALA DE REUNIÃO I/II/III:
- Sala de Reunião I - Mesa retangular de 8 a 10 pessoas. Sendo 9 recomendado.
 - Sala de Reunião II e III - Sala privativa para até 4 pessoas.
 - Rebaixo de gesso acartonado
 - Instalação de esquadrias de alumínio com vidro incolor: porta e divisória
 - Instalação de paredes em gesso acartonado (salas de reunião II e III)
3. ESCADA:
- Adequação do corrimão, conforme NBR 9077 e IT11/2018.
 - Prolongamento da parede da escada no andar térreo e superior como estratégia de convite a circulação dos espaços térreos e restrição do acesso ao piso superior se não houver necessidade. Ganho estético arquitetônico.
 - Pintura autimotiva na cor preto ou cinza chumbo da escada metálica existente.
4. CIRCULAÇÃO:
- Inserção de parede de gesso acartonado acabada em uma face da circulação com tijolo maciço reaproveitados da demolição dos balcões existentes. Intervenção no forro de madeira para implantação de iluminação pontual decorativa.
 - Acabamento da face da parede da escada voltada para a circulação em MDF com formação de uma caixa moldurada iluminada com fita LED para recepcionar quadro. Elemento estético.
 - Mobiliários: mesa lateral e sofá.
 - Piso receberá iluminação embutida (iluminação orientativa)
 - Parede de divisa entre circulação e arquibancada em sistema de gesso acartonado preenchido com lã mineral e acabada na face circulação com tijolo maciço (reaproveitamento da demolição do bacão)
5. COPA:
- implantação de ilha com armário embutido.
 - Inserir máquinas de café do tipo taxada.
 - Prolongamento da ilha em granito com balcão em MDF (cor: a definir) em pés de serralheria.
 - Embutir pontos de energia no balcão da copa.
- O ambiente copa é definido por deter de pia com cuba e torneira. A ideia é que seja mais uma espaço de apoio no uso de notebooks e para acompanhamento de alguma apresentação que acontecerá na arquibancada ou outro uso.
6. ARQUIBANCADA:
- 3 bancos retráteis com alturas diferentes.
 - fechamento da esquadria com prancha dupla (madeirada/branca). como forma de barrar a insidência solar da tarde e projeção como forma de telão. Será instalado conforme o sistema de portas de correr (trilho de 4metros).
- O ambiente é definido para diferentes usos: desde apresentação de qualquer natureza e entretenimento dos usuários. PENSAR NA DIVERSIDADE DE USOS.
7. JARDIM:
- Ambiente externo que abrigará uma mesa com cadeiras e banco. Usado como fumódromo ou entretenimento.

Escritório de Arquitetura: Herling Arquitetura Bioclimática e Praticon		Projeto Arquitetônico - Estudo Preliminar	Desenho nº	Projeto: Edifício Atlas		Notas
Arquiteta e Urbanista: Rachel Moraes Herling		Detalhamento - Planta Baixa	05	Contratante: USP_Campus Ribeirão Preto	Escala: 1:75	
CAU:A116799-5	E-mail: arquiteturahab@gmail.com			Planta baixa: Planta Térreo_Layout_tipologia 06_R02		

1. dimensões em metros.
2. todas as dimensões devem ser checadas no local
3. qualquer discrepância entre este desenho, outro ou na obra deve ser comunicado imediatamente.

SIGLA	AMBIENTE	DIMENSÃO	PEITORIL	TIPOLOGIA	MATERIAL	VIDRO	QTD	ILUMINAÇÃO	VENTILAÇÃO	REFORMA	AMBIENTE
P01	Entrada Edifício	2,00x2,80	0,00	Porta de abrir – 2 folhas	Esquadria de aço	Comum	01	5,60	5,60	Alterado	Recepção
P02	Varanda	2,00x2,80	0,00	Porta de abrir – 2 folhas	Esquadria de aço	Comum	01	5,60	5,60	Alterado	Recepção
P03	Entrada Copa	1,00x2,10	0,00	Porta de abrir – 1 folha	Esquadria de aço	Comum	01	2,10	2,10	Alterado	Hall Sanitário
P04	Sanitário Feminino	1,00x2,11	0,00	Porta de abrir – 1 folha	Esquadria de Madeira	–	01	–	–	Mantém	San. Feminino
P04	Sanitário Masculino	1,00x2,11	0,00	Porta de abrir – 1 folha	Esquadria de Madeira	–	01	–	–	Mantém	San. Masculino
P05	Deposito	0,90x2,10	0,00	Porta de abrir – 1 folha	Esquadria de aço	Comum	01	1,89	1,89	Retirado	Removido
P06	Escada	0,66x2,08	0,00	Porta de abrir – 1 folha	Esquadria de Madeira	Comum	01	–	–	Mantém	Escada
P07	Administração	0,86x2,08	0,00	Porta de abrir – 1 folha	Esquadria de Madeira	Comum	01	–	–	Mantém	Administração
P08	Sanitário Adm.	0,76x2,08	0,00	Porta de abrir – 1 folha	Esquadria de Madeira	Comum	01	–	–	Mantém	San. Adm
P09	Sanitário PNE.	0,86x2,12	0,00	Porta de abrir – 1 folha	Esquadria de Madeira	Comum	01	–	–	Novo	Sanitário PNE
P10	Sala de Reunião II/III	0,86x2,12	0,00	Porta de abrir – 1 folha	Vidro Incolor	Temp.	02	–	–	Novo	Salas de Reunião II/III
P11	Sala de Reunião I	0,86x2,12	0,00	Porta de abrir – 1 folha	Vidro Incolor	Temp.	01	–	–	Novo	Salas de Reunião II/III
C01	Sanitário Feminino	1,00x1,00	1,58	Janela Maxin-ar – 1 folha	Esquadria de aço	Comum	01	1,00	0,75	Mantém	San. Feminino
C01	Sanitário Masculino	1,00x1,00	1,58	Janela Maxin-ar – 1 folha	Esquadria de aço	Comum	01	1,00	0,75	Mantém	San. Masculino
C02	Copa	1,37x1,40	1,20	Janela veneziana e fixo	Esquadria de aço	Comum	01	1,91	0,40	Mantém	Copa
C03	Lavabo Hall	1,00x1,00	1,58	Janela Maxin-ar – 1 folha	Esquadria de aço	Comum	01	1,00	0,75	Alterado	Sanitário PNE
C04	Varanda	1,80x2,26	0,55	Janela veneziana e fixo	Esquadria de aço	Comum	02	4,07	0,75	Retirado	Removido
C04	Varanda	1,80x2,26	0,55	Janela veneziana e fixo	Esquadria de aço	Comum	01	4,07	0,75	Mantém	Sala de Reunião III
C05	Salão Principal	2,00x2,80	0,84	Janela veneziana e fixo	Esquadria de aço	Comum	01	5,60	1,50	Mantém	Salas de Reunião II/III
C06	Salão Principal	2x(2,00x2,80)	0,33	Janela veneziana e fixo	Esquadria de aço	Comum	01	11,20	2,00	Retirado	Removido
C07	Salão Principal	2,00x2,80	0,33	Janela veneziana e fixo	Esquadria de aço	Comum	01	5,60	1,00	Retirado	Removido
C08	Salão Principal	2,00x2,80	0,33	Janela veneziana e fixo	Esquadria de aço	Comum	01	5,60	1,00	Mantém	Salão Principal
C09	Salão Principal	2,00x1,40	1,00	Janela veneziana e fixo	Esquadria de aço	Comum	01	2,80	0,75	Retirado	Removido
C10	Salão Principal	1,80x2,00	1,00	Janela veneziana e fixo	Esquadria de aço	Comum	01	3,60	0,75	Mantém	Salão Principal
C11	Salão Mezanino	2,00x1,90	0,30	Janela veneziana e fixo	Esquadria de aço	Comum	01	3,80	0,75	Mantém	Salão Mezanino
C12	Salão Mezanino	2,00x1,90	0,30	Janela veneziana e fixo	Esquadria de aço	Comum	01	3,80	0,75	Mantém	Salão Mezanino
C13	Salão Mezanino	2x(1,38x1,40)	0,70	Janela veneziana e fixo	Esquadria de aço	Comum	01	3,83	0,75	Mantém	Salão Mezanino
C14	Administração	2x(1,38x1,40)	0,70	Janela veneziana e fixo	Esquadria de aço	Comum	01	3,83	0,75	Mantém	Administração
C15	Administração	2x(1,37x1,40)	0,70	Janela veneziana e fixo	Esquadria de aço	Comum	01	3,83	0,75	Mantém	Administração
C16	Sanitário Adm.I	1,00x1,00	1,60	Janela veneziana e fixo	Esquadria de aço	Comum	01	1,00	0,95	Mantém	Sanitário Adm
C17	Salão de Apoio	2,00x0,60	0,60	Janela maxin-ar	Eq. de alumínio	Temp.	01	1,20	0,60	Novo	Salão Apoio
C18	Salão de Apoio	3,66x1,90	0,42	Janela de correr (4 folhas)	Eq. de alumínio	Temp.	01	6,95	3,47	Novo	Sala de Reunião II/III
C19	Salão de Reunião I	2,66x2,65	–	Vidro fixo	Eq. de alumínio	Temp.	01	–	–	Novo	Sala de Reunião I
V01	Varanda	1,80x1,75	0,10	Vão Arcado	–	–	01	3,00	3,00	Retirado	Removido
V02	Varanda	1,80x1,75	0,35	Vão Arcado	–	–	01	3,00	3,00	Retirado	Removido
V03	Varanda	1,80x1,75	0,36	Vão Arcado	–	–	01	3,00	3,00	Retirado	Removido
V04	Varanda	1,80x1,75	0,38	Vão Arcado	–	–	01	3,00	3,00	Retirado	Removido
V05	Varanda	2,00x1,80	0,42	Vão Arcado	–	–	01	3,60	3,60	Retirado	Removido

ITEM REFORMA – Considerar retirada ("demolição" – **vermelho**). Alterado (reaproveitamento em outro ambiente – **rosa**).
Nova Esquadria (fabricação – **laranja**)

Ambientalização dos Usos_PROPOSTA P/ TIPOLOGIA 02

1. SALA DIGITAL:

- Plataforma elevatória (acessibilidade).
- Bancada de trabalho alta com banquetas. Posições: 8 banquetas.
- Aparador para apoiar as impressoras tridimensionais e lugar para abrigar materiais.
- Mesas de trabalho com tomadas embutidas na mesa em forma de régua de 6 módulos de energia. - 3 unidades.
- Quantidade maxima de posições: 24 cadeiras.


Vantagens na locação no piso superior: sem gastos para criação da esquadria de vidro da sala de reunião e rebaixo de forro.

Maior ocupação do espaço (aumento da quantidade de bancadas para uso).

Se houver necessidade de um técnico para operar ou auxiliar com o uso das impressoras, ele poderá utilizar a sala administrativa.

2. SALA ADMINISTRATIVA:

- Ocupação por no máximo duas pessoas.
- Aparador para impressora com gavetas tipo arquivo e prateleiras para armazenagem de materiais.

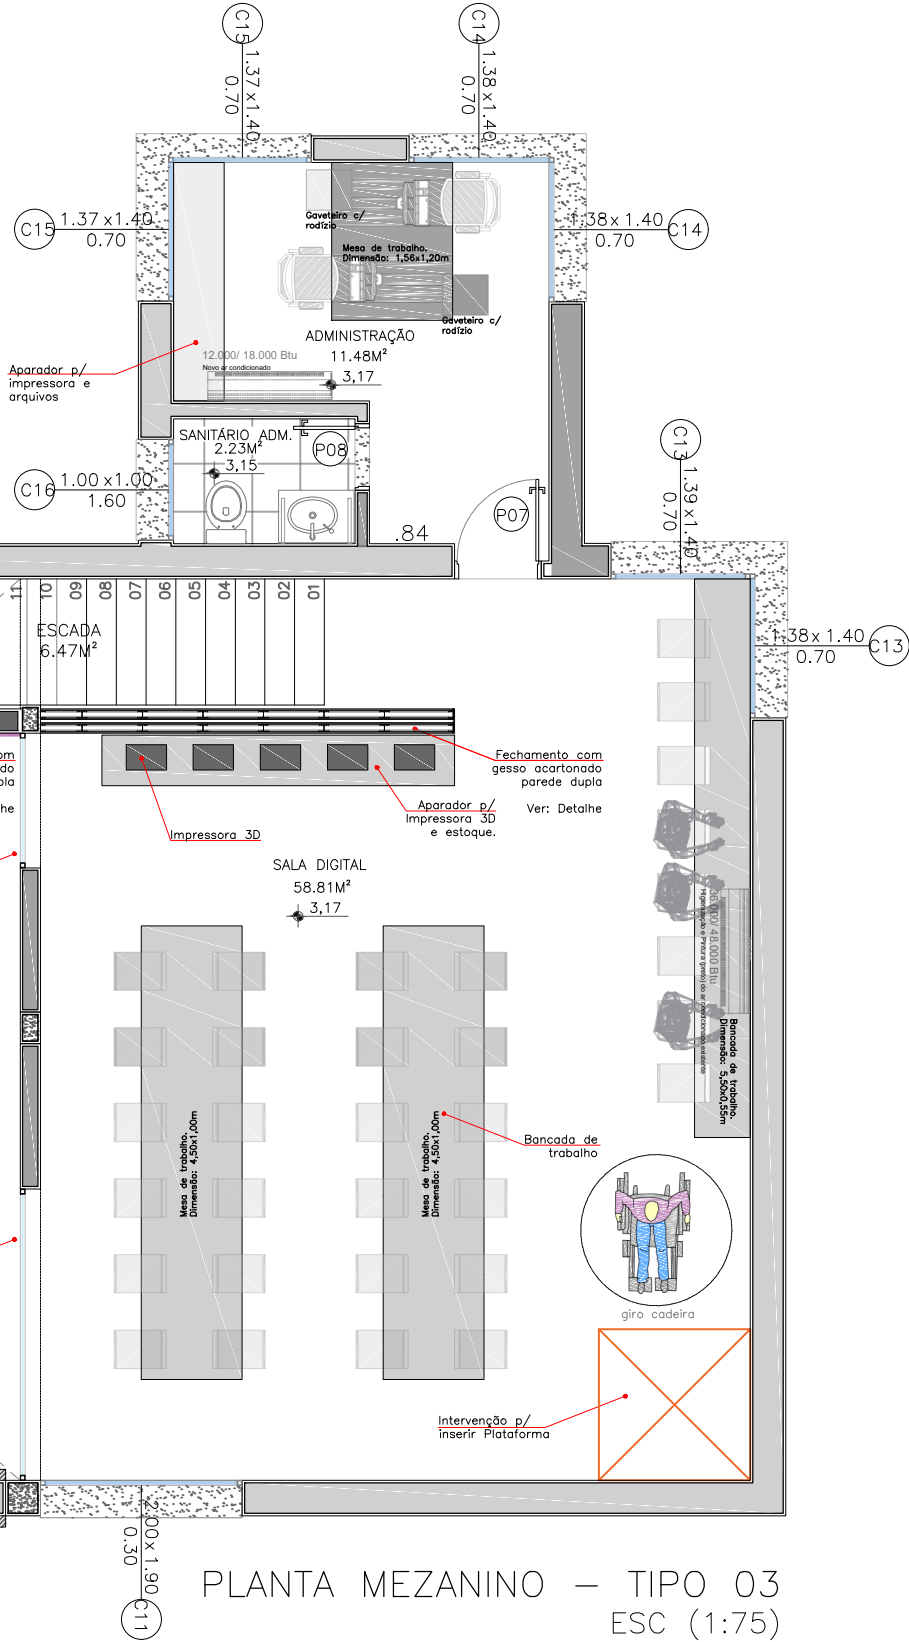

PLANTA MEZANINO – TIPO 03
ESC (1:75)

	Escritório de Arquitetura: Herling Arquitetura Bioclimática e Praticon		Projeto Arquitetônico - Estudo Preliminar	Desenho nº	Projeto: Edifício Atlas		Notas
	Arquiteta e Urbanista: Rachel Moraes Herling		Detalhamento - Planta Baixa	06	Contratante: USP_Campus Ribeirão Preto	Escala: 1:75	
	CAU:A116799-5	E-mail: arquiteturahab@gmail.com			Planta baixa:Planta Mezanino_Layout_tipologia 03_R01		

AMBIENTE: Sala Multifuncional

(36 "puff's")



Escritório de Arquitetura: Herling Arquitetura Bioclimática e Praticon		Projeto Arquitetônico - Estudo Preliminar	Desenho nº	Projeto: Edifício Atlas		Notas
Arquiteta e Urbanista: Rachel Moraes Herling		Detalhamento - REFERÊNCIA	07	Contratante: USP_Campus Ribeirão Preto	Escala: 1:75	
CAU:A116799-5	E-mail: arquiteturahab@gmail.com			IMAGENS DE REFERÊNCIA		

AMBIENTE: Sala Reunião I/II e Salas Abertas (Tipologia 06)



	Escritório de Arquitetura: Herling Arquitetura Bioclimática e Praticon		Projeto Arquitetônico - Estudo Preliminar	Desenho nº	Projeto: Edifício Atlas		Notas
	Arquiteta e Urbanista: Rachel Moraes Herling		Detalhamento - REFERÊNCIA	08	Contratante: USP_Campus Ribeirão Preto	Escala: 1:75	
	CAU:A116799-5	E-mail: arquiteturahab@gmail.com			IMAGENS DE REFERÊNCIA		
1. dimensões em metros. 2. todas as dimensões devem ser checadas no local 3. qualquer discrepância entre este desenho, outro ou na obra deve ser comunicado imediatamente.							

AMBIENTE: Cabines Individuais

5 - 6 unidades



Escritório de Arquitetura: Herling Arquitetura Bioclimática e Praticon		Projeto Arquitetônico - Estudo Preliminar	Desenho nº	Projeto: Edifício Atlas		Notas
Arquiteta e Urbanista: Rachel Moraes Herling		Detalhamento - REFERÊNCIA	09	Contratante: USP_Campus Ribeirão Preto	Escala: 1:75	
CAU:A116799-5	E-mail: arquiteturahab@gmail.com			IMAGENS DE REFERÊNCIA		

AMBIENTE: Mural (parede escada)




Escritório de Arquitetura: Herling Arquitetura Bioclimática e Praticon		Projeto Arquitetônico - Estudo Preliminar		Desenho nº		Projeto: Edifício Atlas		Notas	
		Detalhamento - REFERÊNCIA		10		Contratante: USP_Campus Ribeirão Preto		Escala: 1:75	1. dimensões em metros. 2. todas as dimensões devem ser checadas no local 3. qualquer discrepância entre este desenho, outro ou na obra deve ser comunicado imediatamente.
						IMAGENS DE REFERÊNCIA			
CAU:A116799-5		E-mail: arquiteturahab@gmail.com							

AMBIENTE: Copa / Bancada de trabalho alta (espaço digital)




Escritório de Arquitetura: Herling Arquitetura Bioclimática e Praticon		Projeto Arquitetônico - Estudo Preliminar	Desenho nº	Projeto: Edifício Atlas		Notas
Arquiteta e Urbanista: Rachel Moraes Herling		Detalhamento - REFERÊNCIA	11	Contratante: USP_Campus Ribeirão Preto	Escala: 1:75	
CAU:A116799-5	E-mail: arquiteturahab@gmail.com			IMAGENS DE REFERÊNCIA		

AMBIENTE: MESAS DE TRABALHO - SALÃO

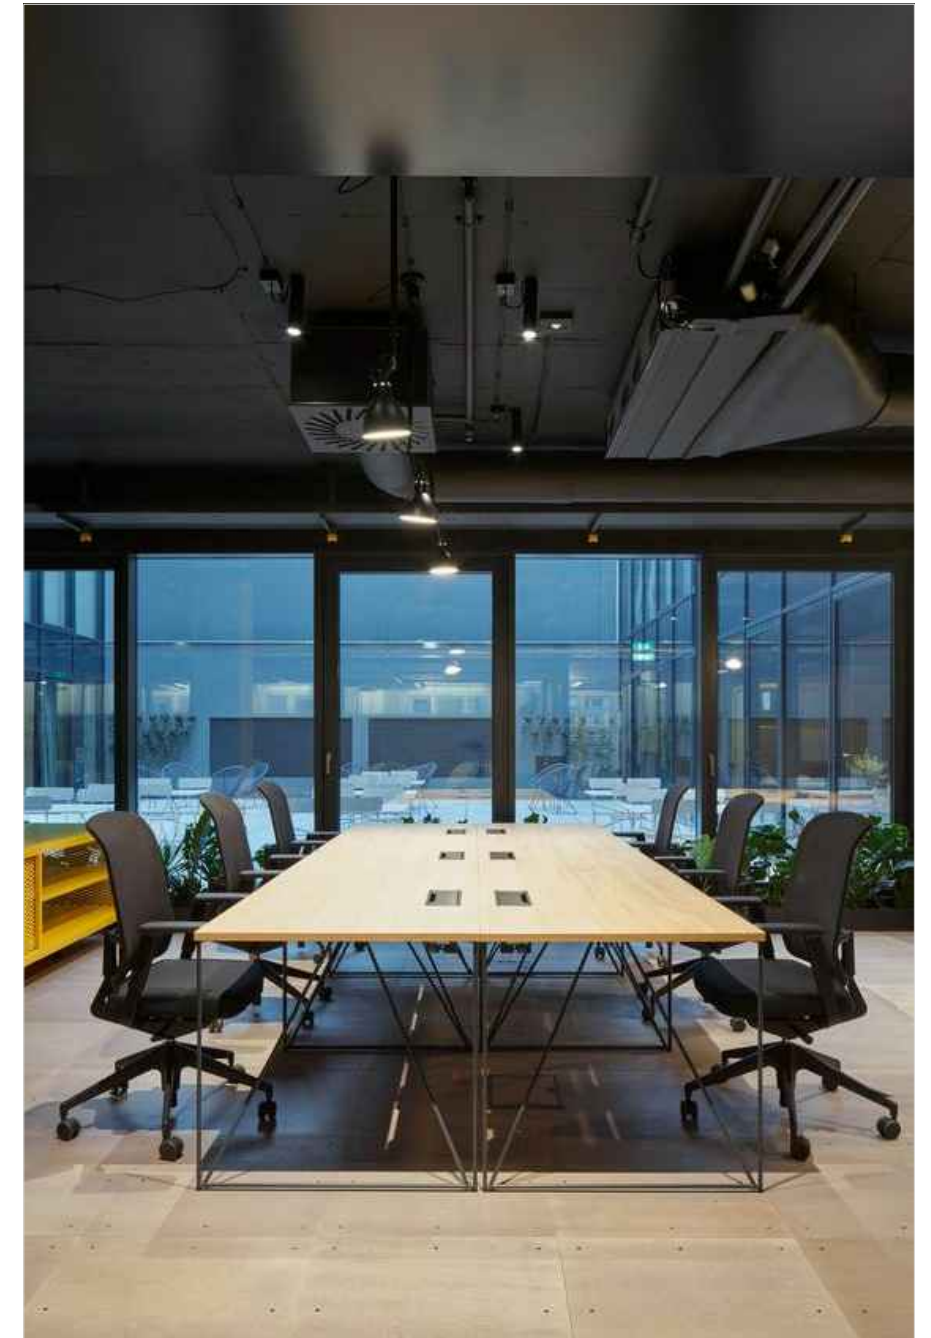

Escritório de Arquitetura: Herling Arquitetura Bioclimática e Praticon		Projeto Arquitetônico - Estudo Preliminar	Desenho nº	Projeto: Edifício Atlas		Notas
Arquiteta e Urbanista: Rachel Moraes Herling		Detalhamento - REFERÊNCIA	12	Contratante: USP_Campus Ribeirão Preto	Escala: 1:75	
CAU:A116799-5	E-mail: arquiteturahab@gmail.com			IMAGENS DE REFERÊNCIA		

AMBIENTE: INTERAÇÃO (PAREDE - LETRA CAIXA)

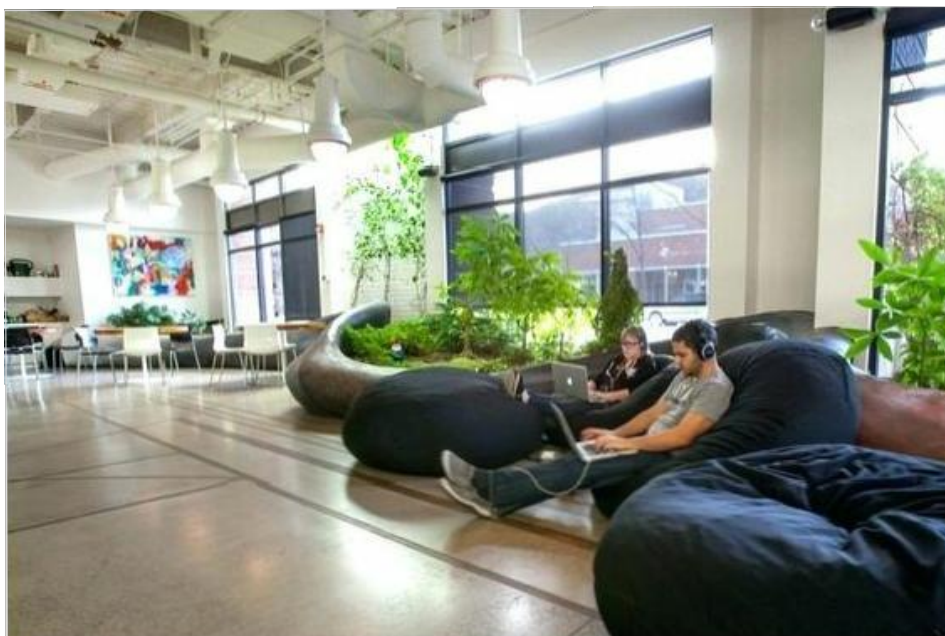

Escritório de Arquitetura: Herling Arquitetura Bioclimática e Praticon		Projeto Arquitetônico - Estudo Preliminar	Desenho nº	Projeto: Edifício Atlas		Notas
Arquiteta e Urbanista: Rachel Moraes Herling		Detalhamento - REFERÊNCIA	13	Contratante: USP_Campus Ribeirão Preto	Escala: 1:75	
CAU:A116799-5	E-mail: arquiteturahab@gmail.com			IMAGENS DE REFERÊNCIA		